


**Règlement Local de Publicité**  
**ANNEXE N°4**  
**Limites d'agglomération**

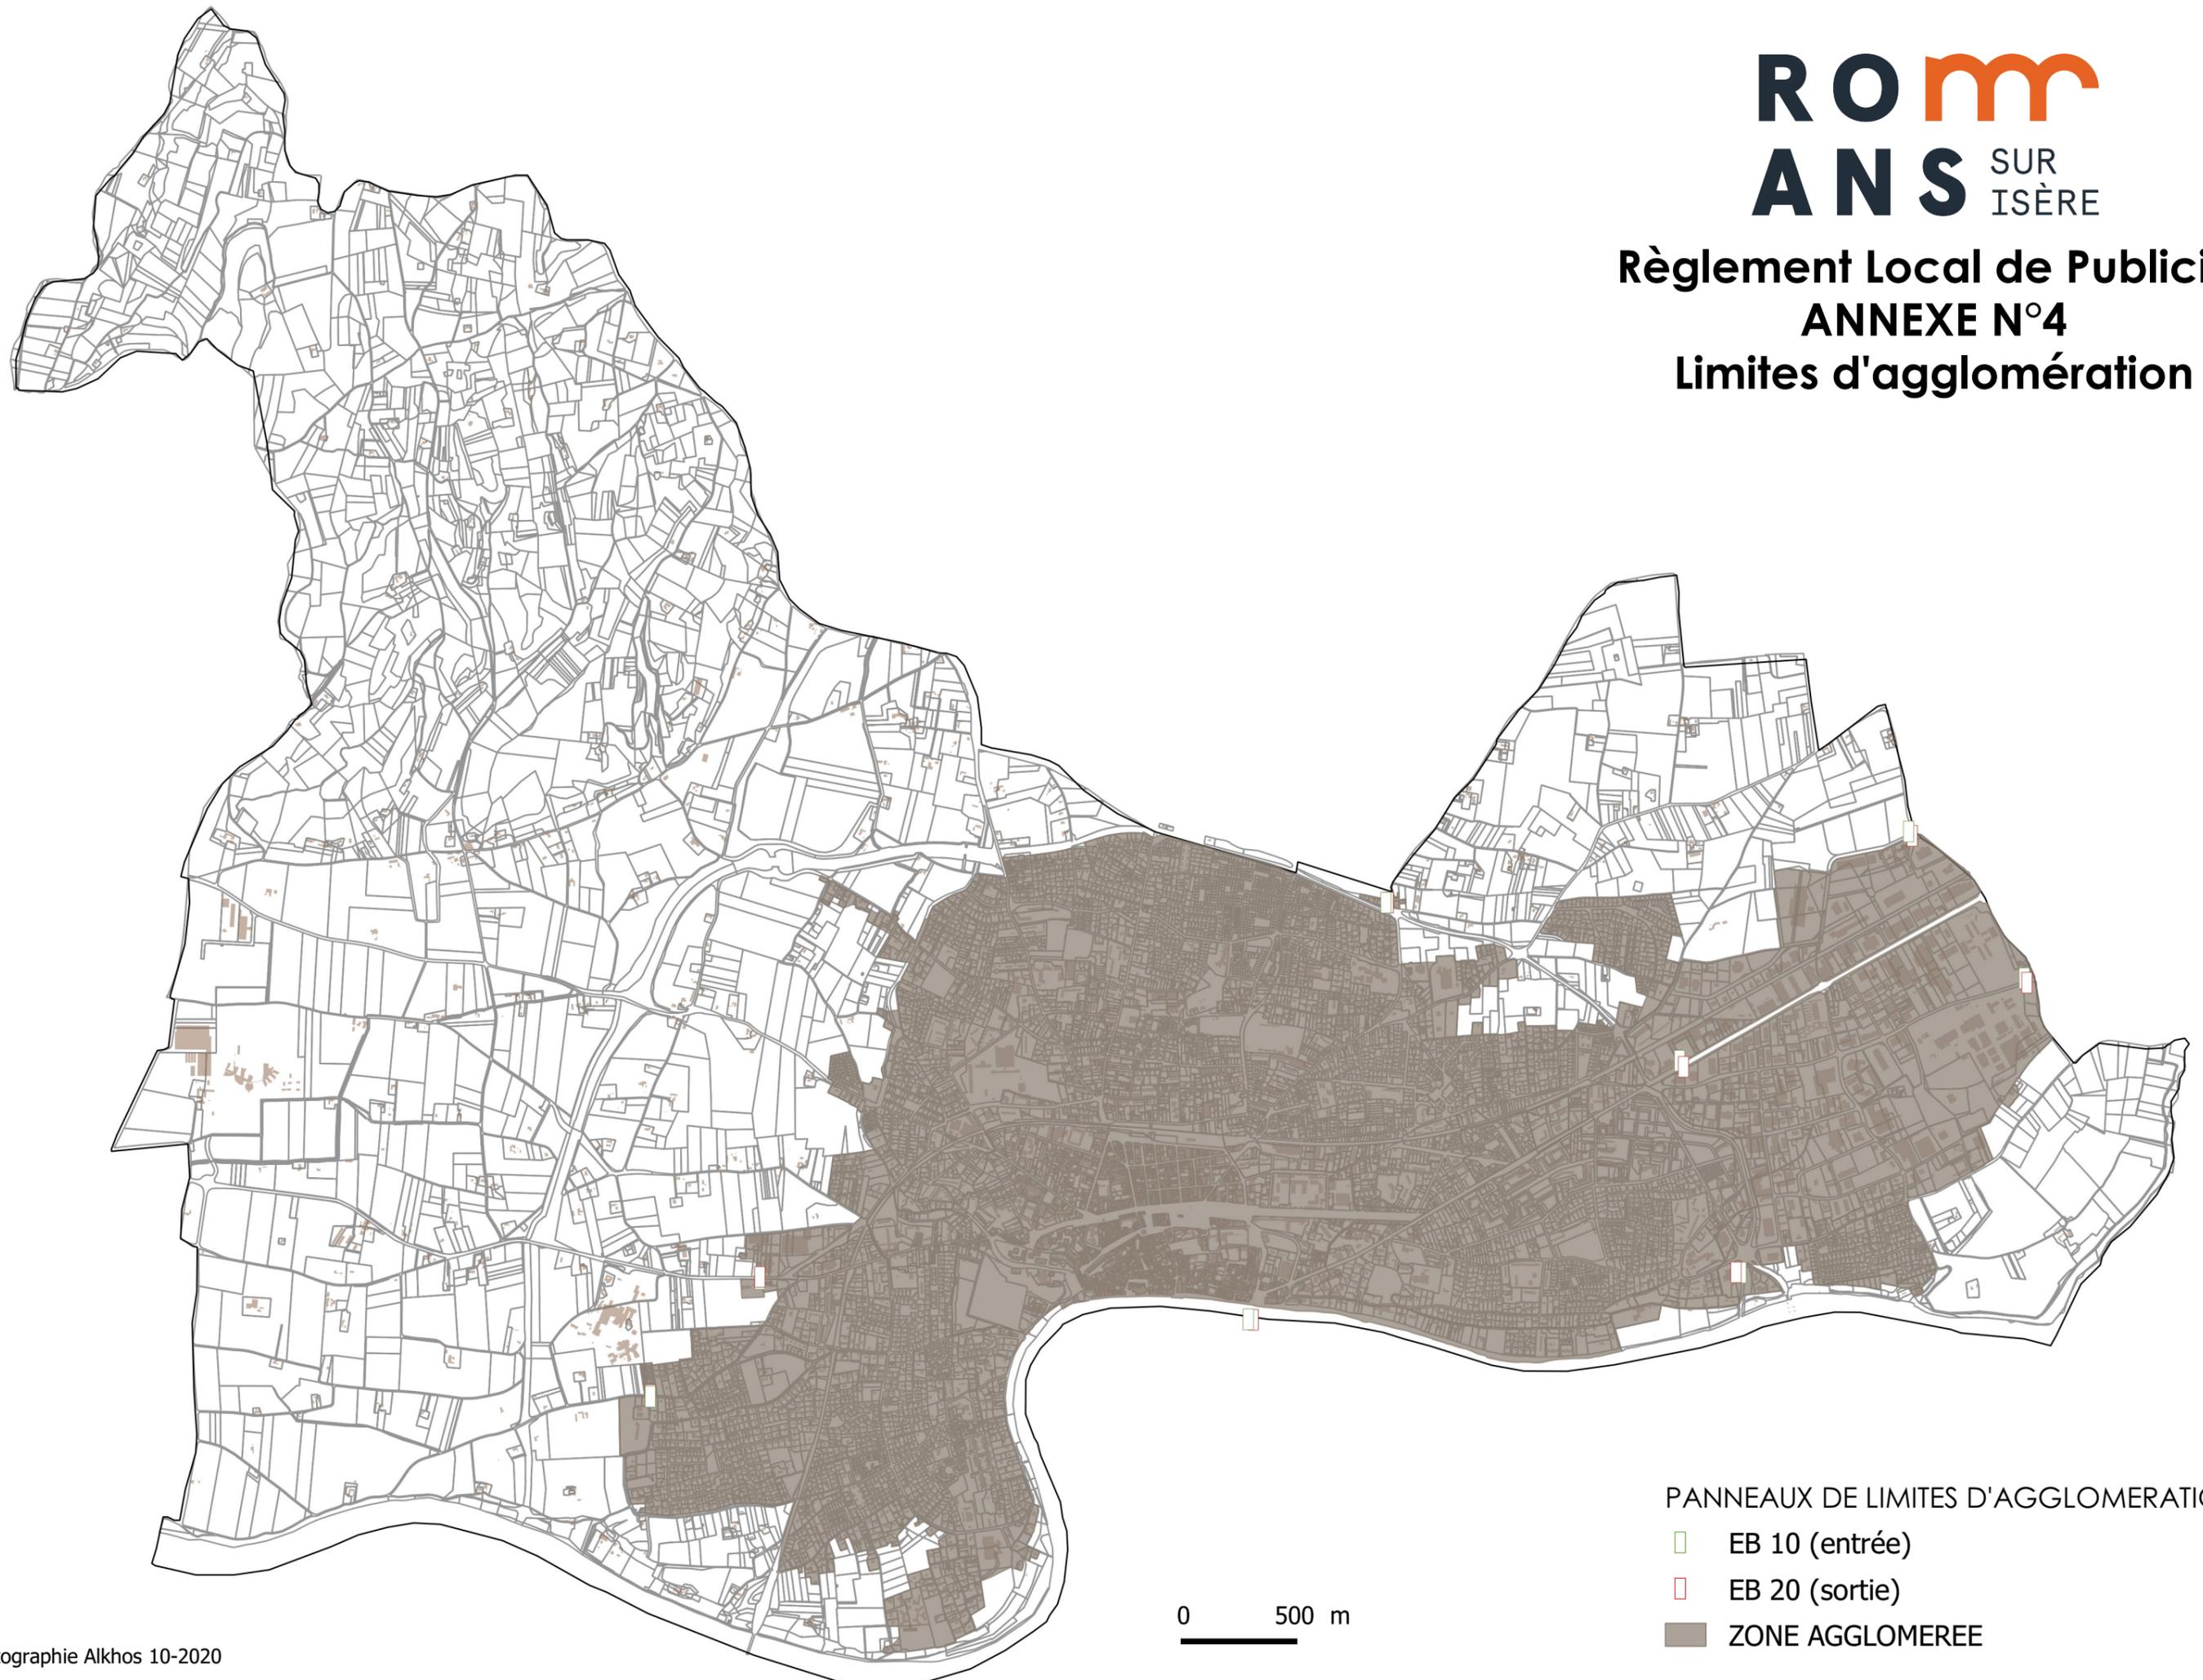

PANNEAUX DE LIMITES D'AGGLOMERATION

EB 10 (entrée)

EB 20 (sortie)

ZONE AGGLOMERE

0 500 m